


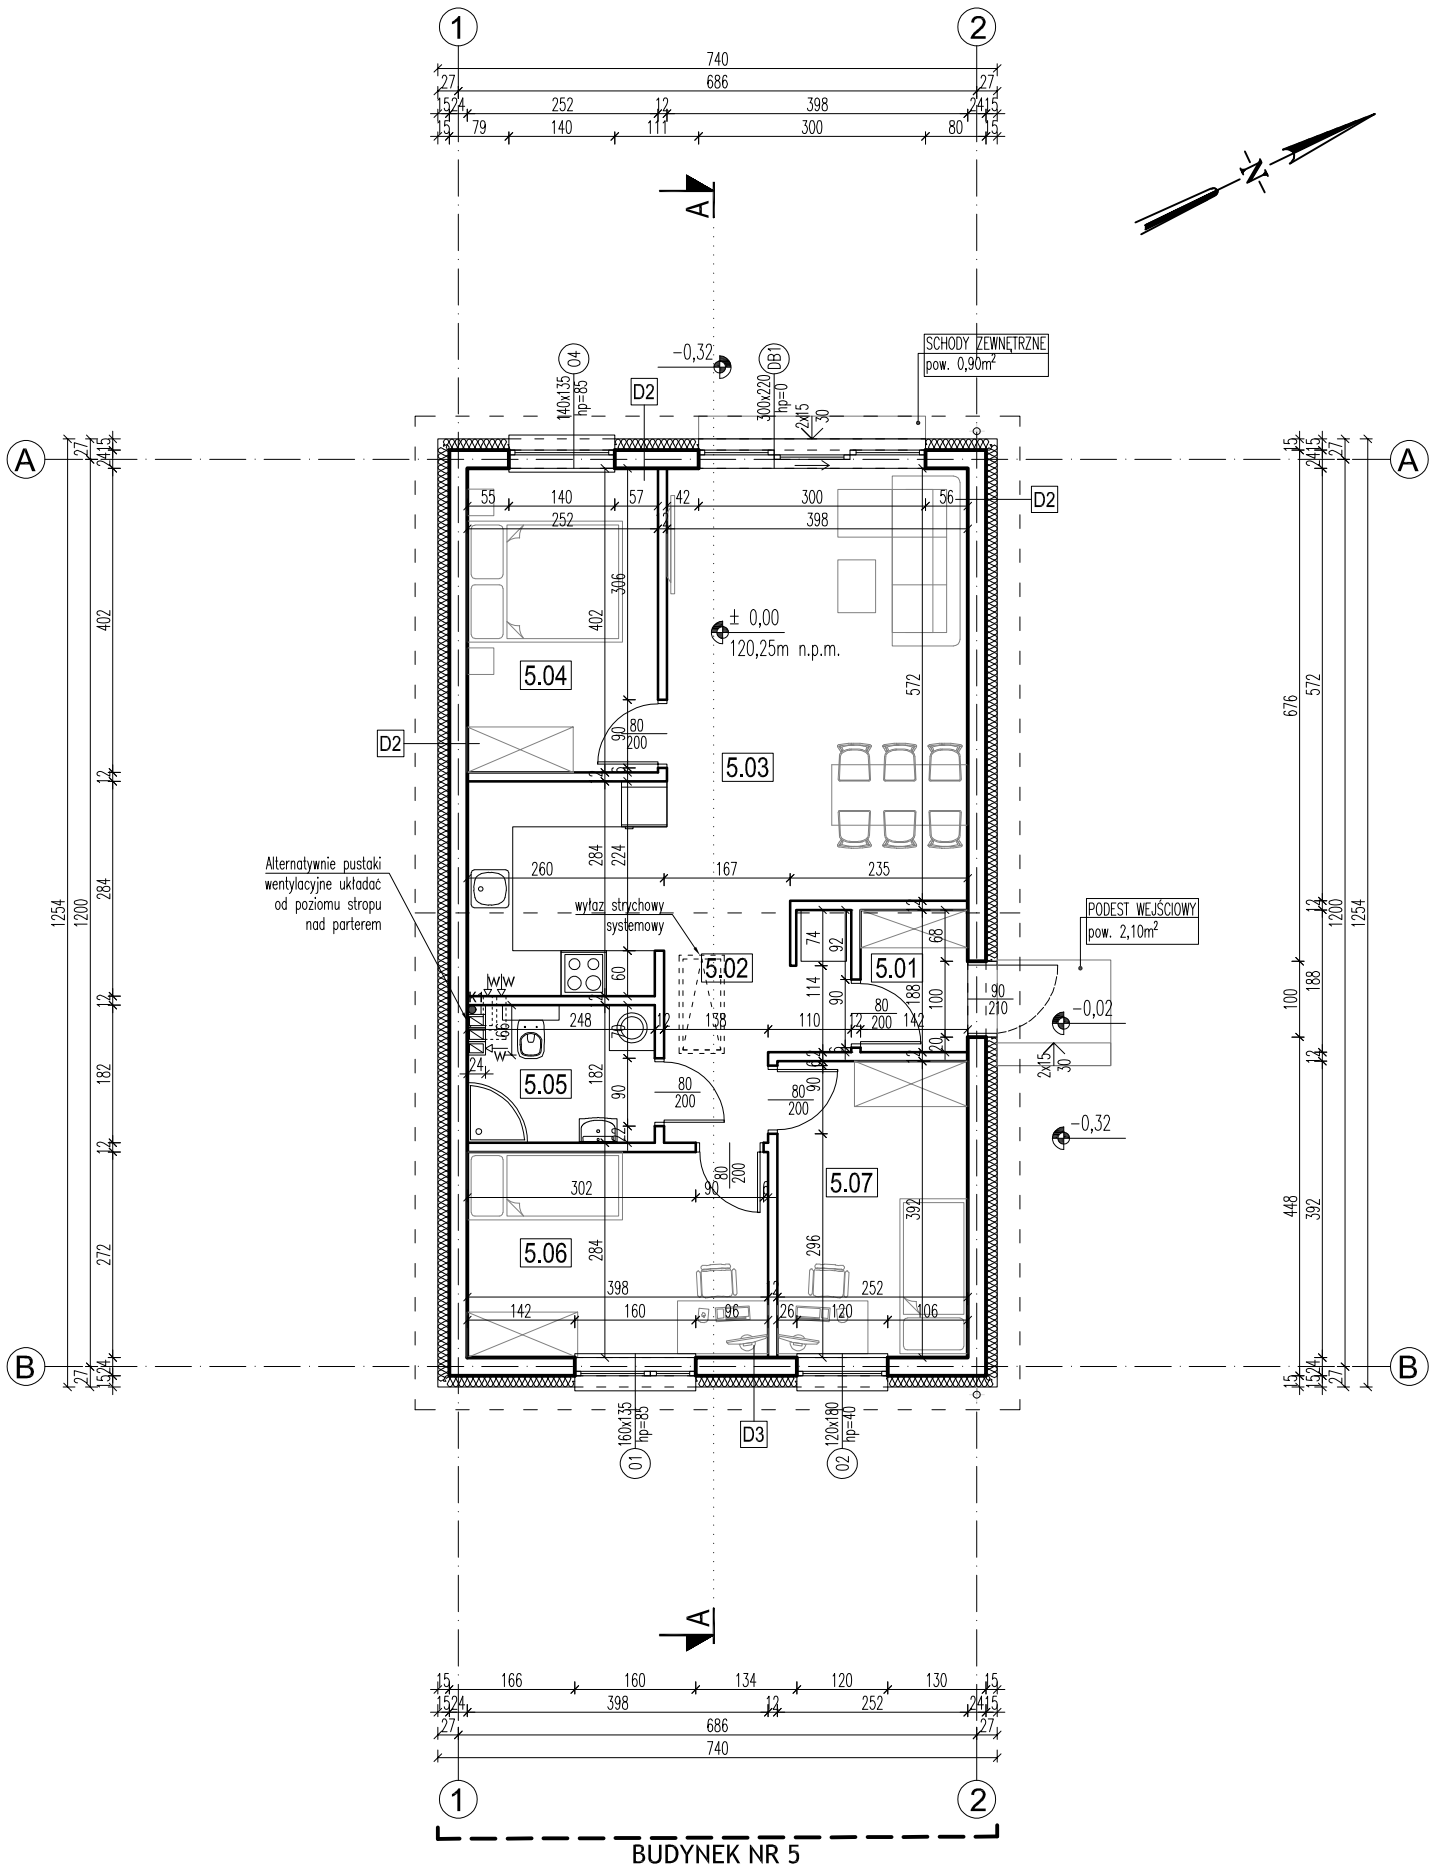

BILANS POWIERZCHNI DLA BUDYNKU NR 5:					
	nazwa pom.	typ posadzki	pow.[m ²]		
5.01	wiatrołap	gress podłogowy	2,60	–	2,60
5.02	hall	deska podłogowa	5,28	–	5,28
5.03	salon z an. kuchennym	deska podłogowa	30,97	–	30,97
5.04	łazienka	gress podłogowy	10,00	–	10,00
5.05	sypialnia	deska podłogowa	4,43	–	4,43
5.06	pokój	deska podłogowa	10,69	–	10,69
5.07	pokój	deska podłogowa	9,75	–	9,75
SUMA POW. BUD. NR 5:					
pow. użytkowa podstawowa:			73,72		
pow. użytkowa pomocnicza:			–		
pow. podłogi:					73,72

POWIERZCHNIA ZABUDOWY BUD. nr 5	– 92,80m ²
POW. UŻYTKOWA BUD. nr 5	– 73,72m ²
POWIERZCHNIA PODŁOGI BUD. nr 5	– 73,72m ²

D2	tynek silikonowy/strukturalny, kolor – biały
	styropian/plyty z wełny min. elewacyjnej 15,0cm
	błoczek z betonu komórkowego 24,0cm
	tynek cem.–wap.
D3	panel elewacyjny/tynek strukturalny, boniowany
	styropian/plyty z wełny min. elewacyjnej 15,0cm
	błoczek z betonu komórkowego 24,0cm
	tynek cem.–wap.

UWAGI:

- PRZED ZAKUPEM STOLARKI NALEŻY SPRAWDZIĆ WIELKOŚĆ OTWORÓW NA BUDOWIE
- POZIOMY ORAZ WIELKOŚCI OKIEN PODANE SĄ WEDŁUG STANU SUROWEGO
- OKNA POWINNY BYĆ ZAOPATRZONE W NAWIEWNIKI O REGULOWANYM STOPNIU PRZEPŁYWU POWIETRZA ZAPEWNIAJĄC WŁAŚCIWY WSPÓŁCZYNNIK INFILTRACJI
- MOŻLIWOŚĆ MONTAŻU ROLET OKIENNYCH ZEWNĘTRZNYCH WG WYTYCZNYCH WYBRANEGO PRODUCENTA – W PRZYPADKU MONTAŻU ROLET OKIENNYCH, OTWORY OKIENNE NALEŻY PODWYŻSZYĆ O WYSKOŚĆ SKRZYŃKI ROLETY PODANEJ PRZEZ WYBRANEGO PRODUCENTA
- POWIERZCHNIE POMIESZCZEŃ PODANE SĄ Z UWZGLĘDNIENIEM TYNKU

UWAGI:

Średni poziom terenu=119,93 m.n.p.m.
Poziom posadzki parteru ±0,00=120,25 m.n.p.m.

"ECOTEQ" I. Bors, R. Flis, Sp. j.					ul.Wrocławska 69/8, 55–093 Kielczów tel. (71) 396 14 59
OBIEKT BUDOWLANY:	BUDYNEK MIESZKALNY JEDNORODZINNY JEDNOLOKALOWY W ZABUDOWIE WOLNOSTOJĄCEJ BUDYNEK OZNACZONY JAKO NR 5				
ADRES INWESTYCJI:	NR DZIAŁKI część dz. 2/15	AM 7	GMINA M. WROCŁAW	MIEJSCOWOŚĆ WROCŁAW	OBREB ZGORZELISKO ULICA MROŻNA
INWESTOR:	Mariusz Matuszczak ul. Sienna 9, 51–349 Wrocław		Paweł Szczerbik ul. Rzeczna 9, 51–348 Wrocław		
PROJEKTANT:	ARCHITEKTURA:	mgr inż. arch. Joanna Ziemek		08/02/DOIA	STADIUM:
ASYSTENT PROJEKTANTA:	mgr inż. arch. Agnieszka Zajęc				PROJEKT ARCH.–BUD.
TYTUŁ RYSUNKU:	RZUT PARTERU			DATA: 02.2023r.	SKALA: 1:100 NR RYSUNKU: 31-AB-07