


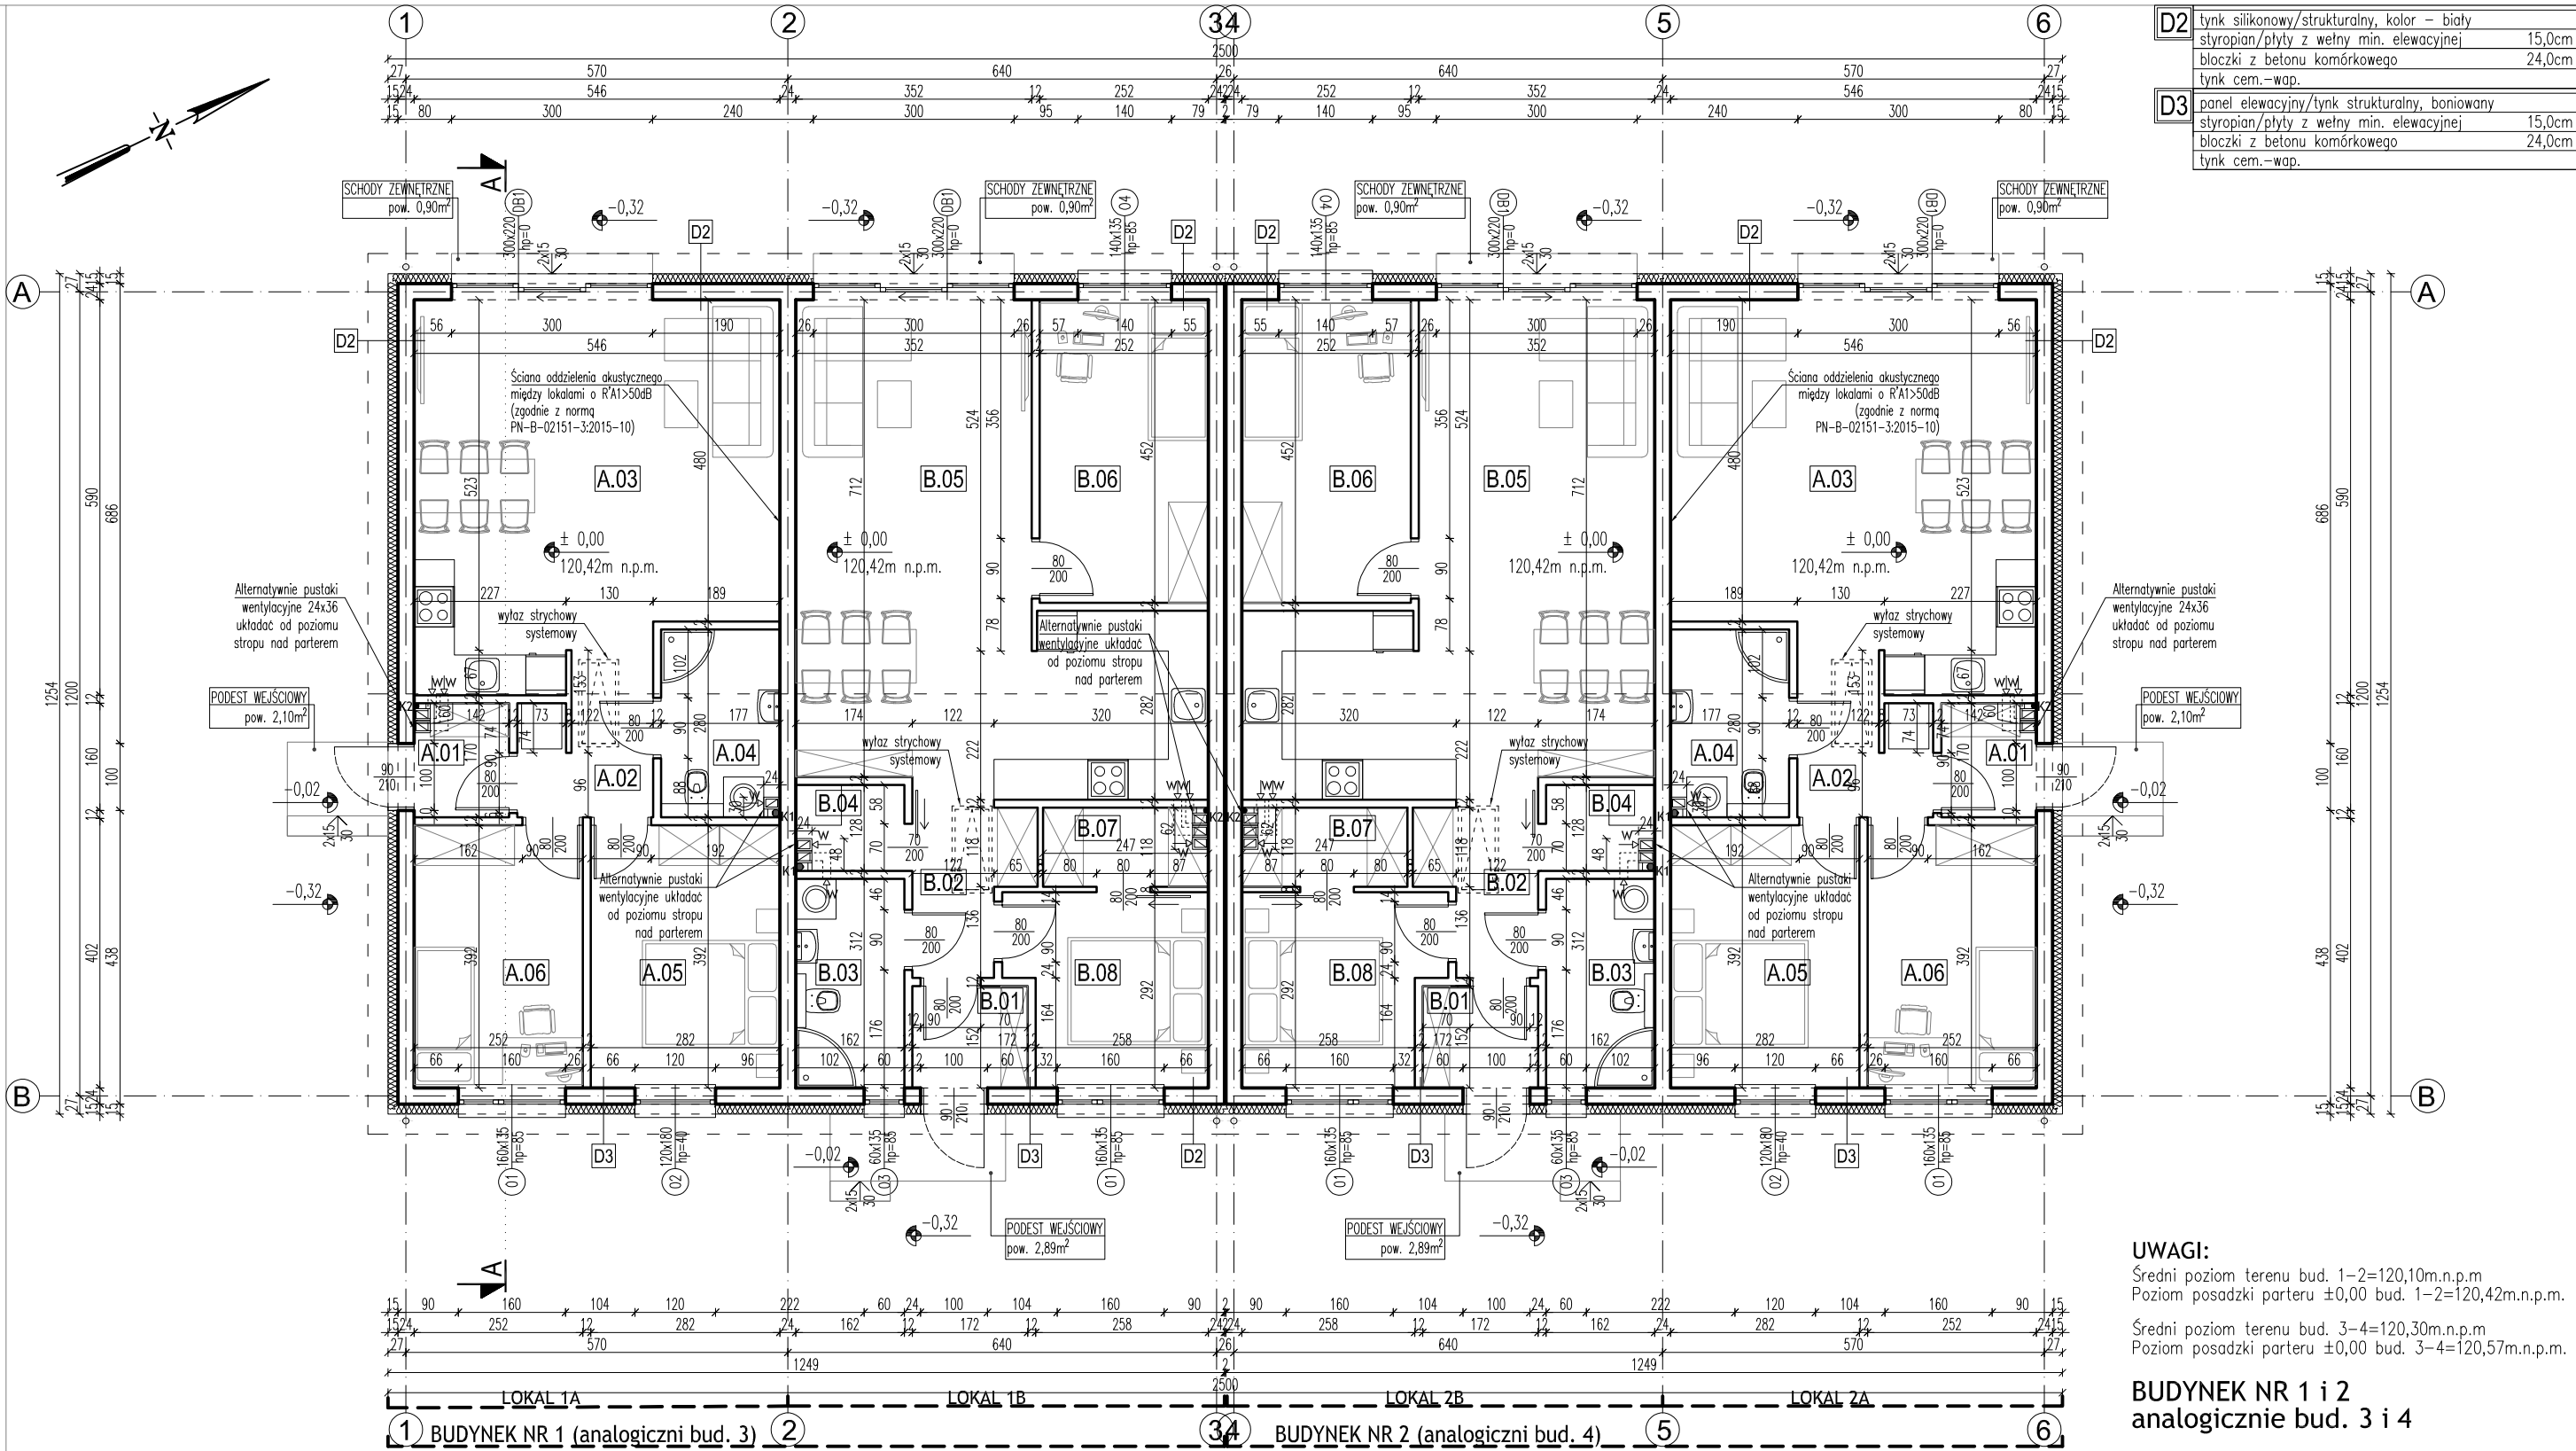

D2	tylny silikonowy/strukturalny, kolor – biały
	styropian/plyty z wełny min. elewacyjnej 15,0cm
	błoczek z betonu komórkowego 24,0cm
	tylny cem.-wap.
D3	panel elewacyjny/tylny strukturalny, boniowany
	styropian/plyty z wełny min. elewacyjnej 15,0cm
	błoczek z betonu komórkowego 24,0cm
	tylny cem.-wap.

UWAGI:
Średni poziom terenu bud. 1–2=120,10m.n.p.m.
Poziom posadzki parteru ±0,00 bud. 1–2=120,42m.n.p.m.
Średni poziom terenu bud. 3–4=120,30m.n.p.m.
Poziom posadzki parteru ±0,00 bud. 3–4=120,57m.n.p.m.

BUDYNEK NR 1 i 2
analogicznie bud. 3 i 4

BILANS POWIERZCHNI DLA BUDYNKU NR 1:			
LOKAL 1A:			
nazwa pom.	typ posadzki	pow.[m ²]	
A.01	wiatrołap	gress podłogowy	2,25 – 2,25
A.02	hall	deska podłogowa	4,27 – 4,27
A.03	salon z an. kuchennym	deska podłogowa	29,04 – 29,04
A.04	łazienka	gress podłogowy	4,79 – 4,79
A.05	sypialnia	deska podłogowa	10,92 – 10,92
A.06	pokój	deska podłogowa	9,75 – 9,75
SUMA POW. LOKALU 1A:			
pow. użytkowa podstawowa:		61,02	
pow. użytkowa pomocnicza:		–	
pow. podłogi:		61,02	

LOKAL 1B:			
nazwa pom.	typ posadzki	pow.[m ²]	
B.01	wiatrołap	gress podłogowy	2,55 – 2,55
B.02	hall	deska podłogowa	3,95 – 3,95
B.03	łazienka	deska podłogowa	4,96 – 4,96
B.04	pom. gospodarcze	gress podłogowy	1,90 – 1,90
B.05	salon z an. kuchennym	deska podłogowa	32,78 – 32,78
B.06	pokój	deska podłogowa	11,25 – 11,25
B.07	garderoba	deska podłogowa	2,69 – 2,69
B.08	sypialnia	deska podłogowa	8,05 – 8,05
SUMA POW. LOKALU 1B:			
pow. użytkowa podstawowa:		68,13	
pow. użytkowa pomocnicza:		–	
pow. podłogi:		68,13	

POWIERZCHNIA ZABUDOWY BUD. nr.1–2 – 313,50m²
POW. UŻYTKOWA BUD. nr.1 (lok. 1A, 1B) – 129,15m²
POWIERZCHNIA PODŁOGI BUD. nr.1 (lok. 1A, 1B) – 129,15m²

UWAGI:

- PRZED ZAKUPEM STOLARKI NALEŻY SPRAWDZIĆ WIELKOŚĆ OTWORÓW NA BUDOWIE
- POZIOMY ORAZ WIELKOŚCI OKIEN PODANE SĄ WEDŁUG STANU SUROWEGO
- OKNA POWINNY BYĆ ZAOPATRZONE W NAWIEWNIKI O REGULOWANYM STOPNIU PRZEPŁYWU POWIETRZA ZAPEWNIĄC WŁAŚCIWY WSPÓŁCZYNNIK INFILTRACJI
- MOŻLIWOŚĆ MONTAŻU ROLET OKIENNYCH ZEWNĘTRZNYCH WG WYTYCZNYCH WYBRANEGO PRODUCENTA – W PRZYPADKU MONTAŻU ROLET OKIENNYCH, OTWORY OKIENNE NALEŻY PODWYSZYSZĆ O WYSOKOŚĆ SKRZYNKI ROLETY PODANEJ PRZEZ WYBRANEGO PRODUCENTA
- POWIERZCHNIE POMIESZCZEŃ PODANE SĄ Z UWZGLĘDNIENIEM TYNKU

"ECOTEQ" I. Bors, R. Flis, Sp. j.					ul.Wrocławska 69/8, 55–093 Kielców tel. (71) 396 14 59	
OBIEKT BUDOWLANY:	CZTERY BUDYNKI MIESZKALNE JEDNORODZINNE DWULOKALOWE W DWÓCH ZABUDOWACH BLIŹNACZYCH BUDYNKI OZNACZONE JAKO NR 1-2 i 3-4					
ADRES INWESTYCJI:	NR DZIAŁKI część dz. 2/15	AM 7	GMINA M. WROCŁAW	MIEJSCOWOŚĆ WROCŁAW	OBREB ZGORZELISKO	ULICA MROŻNA
INWESTOR:	Mariusz Matuszczak ul. Sienna 9, 51–349 Wrocław				Paweł Szczerbik ul. Rzečna 9, 51–348 Wrocław	
PROJEKTANT:	ARCHITEKTURA:	mgr inż. arch. Joanna Ziemek		08/02/DOIA	STADIUM: PROJEKT ARCH.–BUD.	
ASYSTENT PROJEKTANTA:	mgr inż. arch. Agnieszka Zajac					
TYTUŁ RYSUNKU:	ELEWACJE: FRONTOWA, BOCZNA I			DATA: 02.2023r.	SKALA: 1:100	NR RYSUNKU: 31-AB-03