


UWAGA!
KONSTRUKCJA DACHU Z PREFABRYKOWANYCH
WIĄZARÓW KRATOWYCH WEDŁUG PROJEKTU
WYKONAWCZEGO (RYSUNKI WYKONAWCZE NIE
WCHODZĄ W SKŁAD PROJEKTU BUDOWLANEGO).
OSTATECZNY ROZSTAW I WYMIARY ELEMENTÓW
KRATOWYCH ZGODNIE Z RYSUNKIEM WYKONAWCZYM
PRODUCENTA SYSTEMU.

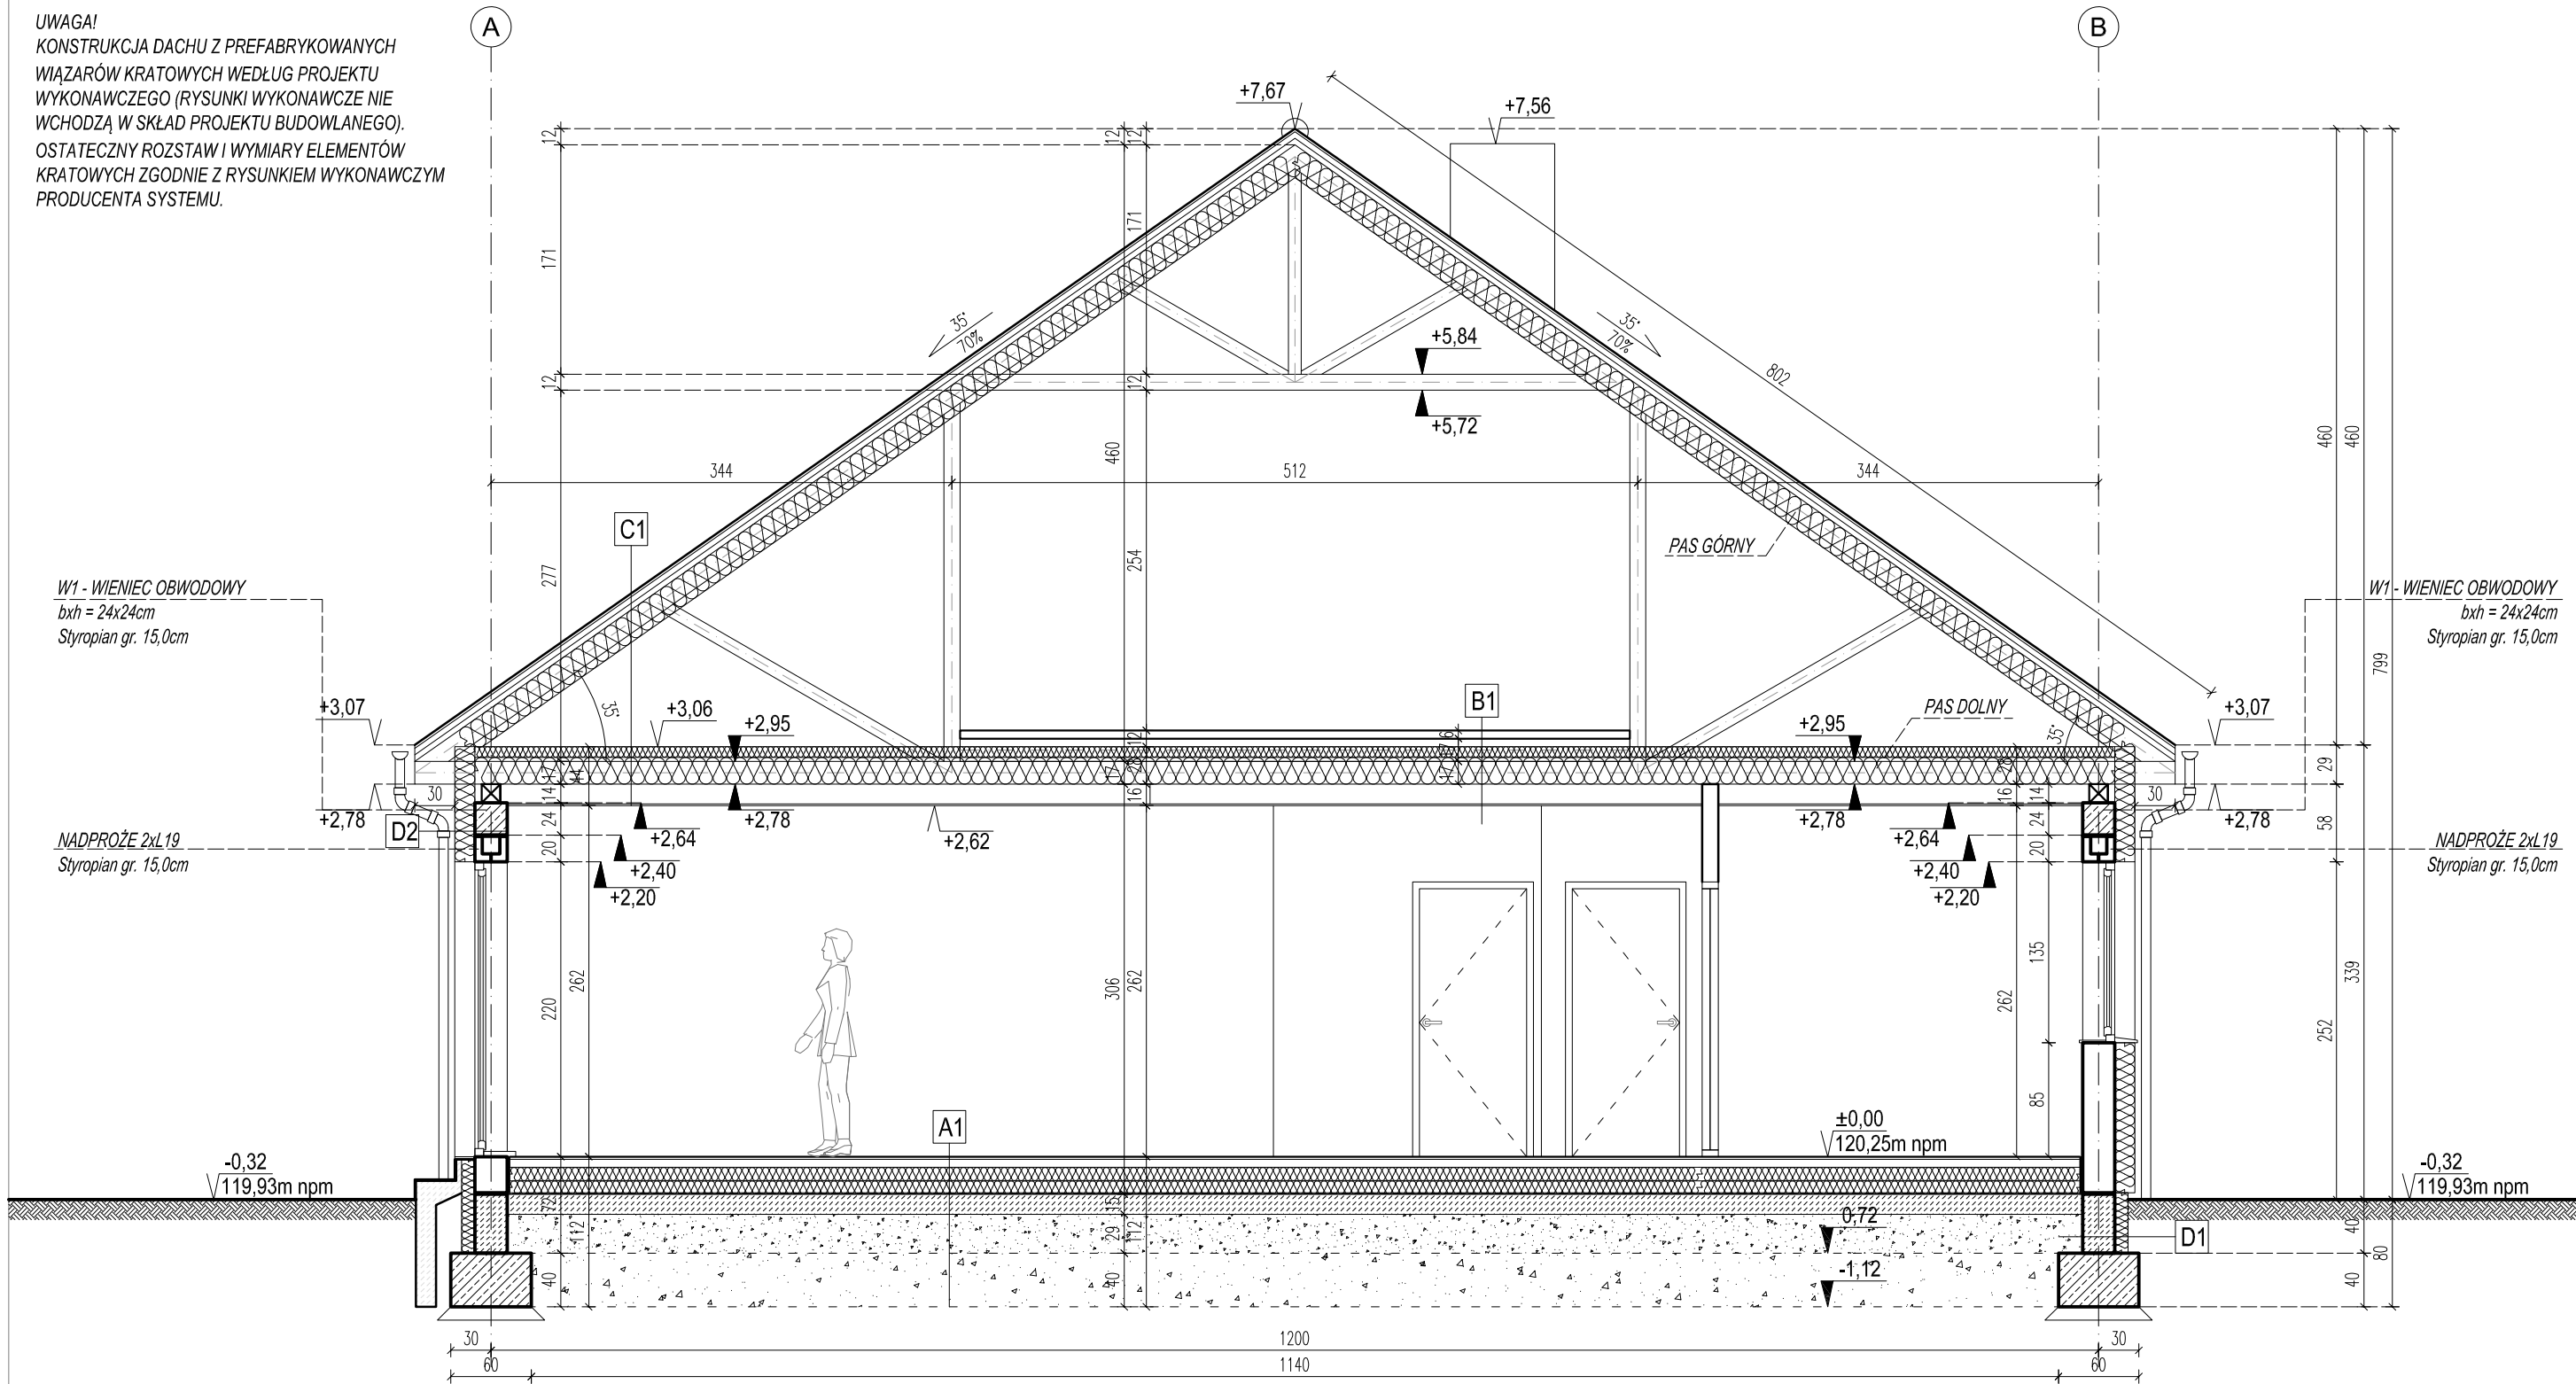

A1	B1	C1	D1
podłoga (parkiet, terakota na zapr. klej.) 2cm	podest techniczny (plyty OSB na drewnianych legarach) 6cm	dachówka ceramiczna	folia kubelkowa
wylewka samopoziomująca 0,5-1cm	pas dolny dźwigara kratowego 17+17cm	pełne deskowanie	styropian 10cm
gładź cementowa 5cm	folia polietylenowa (warstwa rozdzielcza) (w tym wełna mineralna 28cm)	folia polietylenowa (paroprzepuszczalna)	izolacja pionowa dwukrotna dysperbit
styropian EPS100 na zakład 2x10cm	folia polietylenowa (paroszczelna)	pas górny dźwigara kratowego + wełna mineralna 20cm	błoczki betonowe 24cm
izolacja przeciwwilgociowa, systemowa	plyta GK 1,2cm	puszka powietrzna	izolacja pionowa dwukrotna dysperbit
plyta betonowa (beton B10) 15cm		pas dolny dźwigara kratowego + wełna mineralna 20+8cm	
piasek zagęszczony warstwami ls=0,97 30cm		folia polietylenowa (paroszczelna)	D2
grunt rodzimy po zdjęciu humusu		plyta GK 1,2cm	tynek silikonowy/strukturalny, kolor-biel złamana szarością 0,5cm
			styropian/plyty z wełny min. elewacyjnej 15cm
			błoczki z betonu komórkowego 24cm
			tynek wewnętrzny cem.-wap.

"ECOTEQ" I. Bors, R. Flis, Sp. j.					ul.Wrocławska 69/8, 55-093 Kielczów tel. (71) 396 14 59
OBIEKT BUDOWLANY:	BUDYNEK MIESZKALNY JEDNORODZINNY JEDNOLOKALOWY W ZABUDOWIE WOLNOSTOJĄCEJ BUDYNEK OZNACZONY JAKO NR 5				
ADRES INWESTYCJI:	NR DZIAŁKI część dz. 2/15	AM 7	GINA M. WROCŁAW	MIEJSCOWOŚĆ WROCŁAW	OBREB ZGORZELISKO
INWESTOR:	Mariusz Matuszczak ul. Sienna 9, 51-349 Wrocław		Paweł Szczerbik ul. Rzeźna 9, 51-348 Wrocław		
PROJEKTANT:	ARCHITEKTURA:	mgr inż. arch. Joanna Ziemek		08/02/DOIA	STADIUM: PROJEKT ARCH.-BUD.
ASYSTENT PROJEKTANTA:	mgr inż. arch. Agnieszka Zajęc				
TYTUŁ RYSUNKU:	PRZEKRÓJ A-A		DATA: 02.2023r.	SKALA: 1:50	NR RYSUNKU: 31-AB-09